

# KONCEPCJA

## BUDYNEK NR 3

SKALA 1:150

RZUT PARTERU


RZUT 1 PIĘTRA

RZUT 2 PIĘTRA

RZUT PODDASZA

<b>M1:</b>	<b>48,25 m<sup>2</sup></b>	+ taras 24,00m <sup>2</sup>
<b>M2:</b>	<b>69,00 m<sup>2</sup></b>	+ taras 24,00m <sup>2</sup>
<b>M3:</b>	<b>56,30 m<sup>2</sup></b>	+ taras 16,90m <sup>2</sup>
<b>M4:</b>	<b>39,50 m<sup>2</sup></b>	+ taras 16,10m <sup>2</sup>
<b>M5:</b>	<b>56,20 m<sup>2</sup></b>	+ taras 16,90m <sup>2</sup>
<b>M6:</b>	<b>56,10 m<sup>2</sup></b>	+ balkon 3,90m <sup>2</sup>
<b>M7:</b>	<b>59,30 m<sup>2</sup></b>	+ balkon 3,90m <sup>2</sup>
<b>M8:</b>	<b>56,00 m<sup>2</sup></b>	+ balkon 3,90m <sup>2</sup>
<b>M9:</b>	<b>39,50 m<sup>2</sup></b>	+ balkon 3,90m <sup>2</sup>
<b>M10:</b>	<b>39,50 m<sup>2</sup></b>	+ balkon 3,90m <sup>2</sup>


10 MIESZKAŃ  
 ŁĄCZKA POWIERZCHNIA  
 UŻYTKOWA:  
**519,65m<sup>2</sup>**

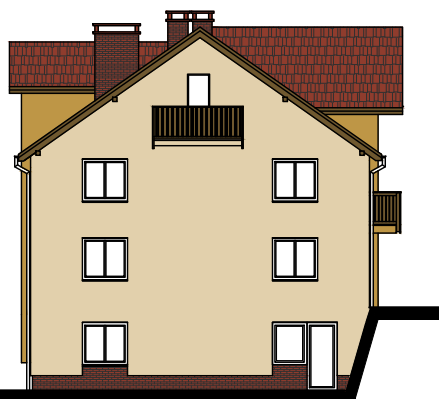


LEWACJA PRAWA - ZACHODNIA



LEWACJA TYLNA - POŁUDNIOWA

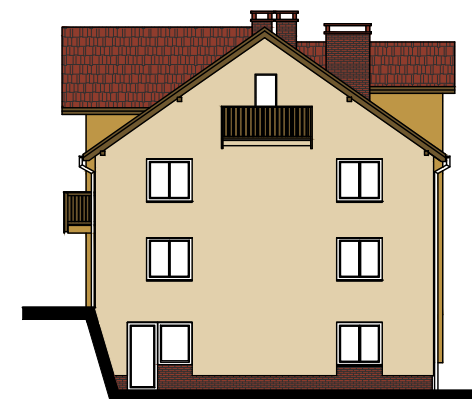

LEWACJA LEWA - WSCHODNIA

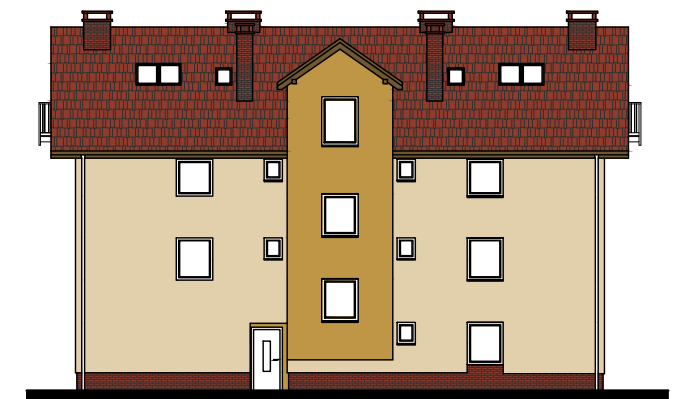

LEWACJA WEJŚCIOWA - PÓLNOCNIA